
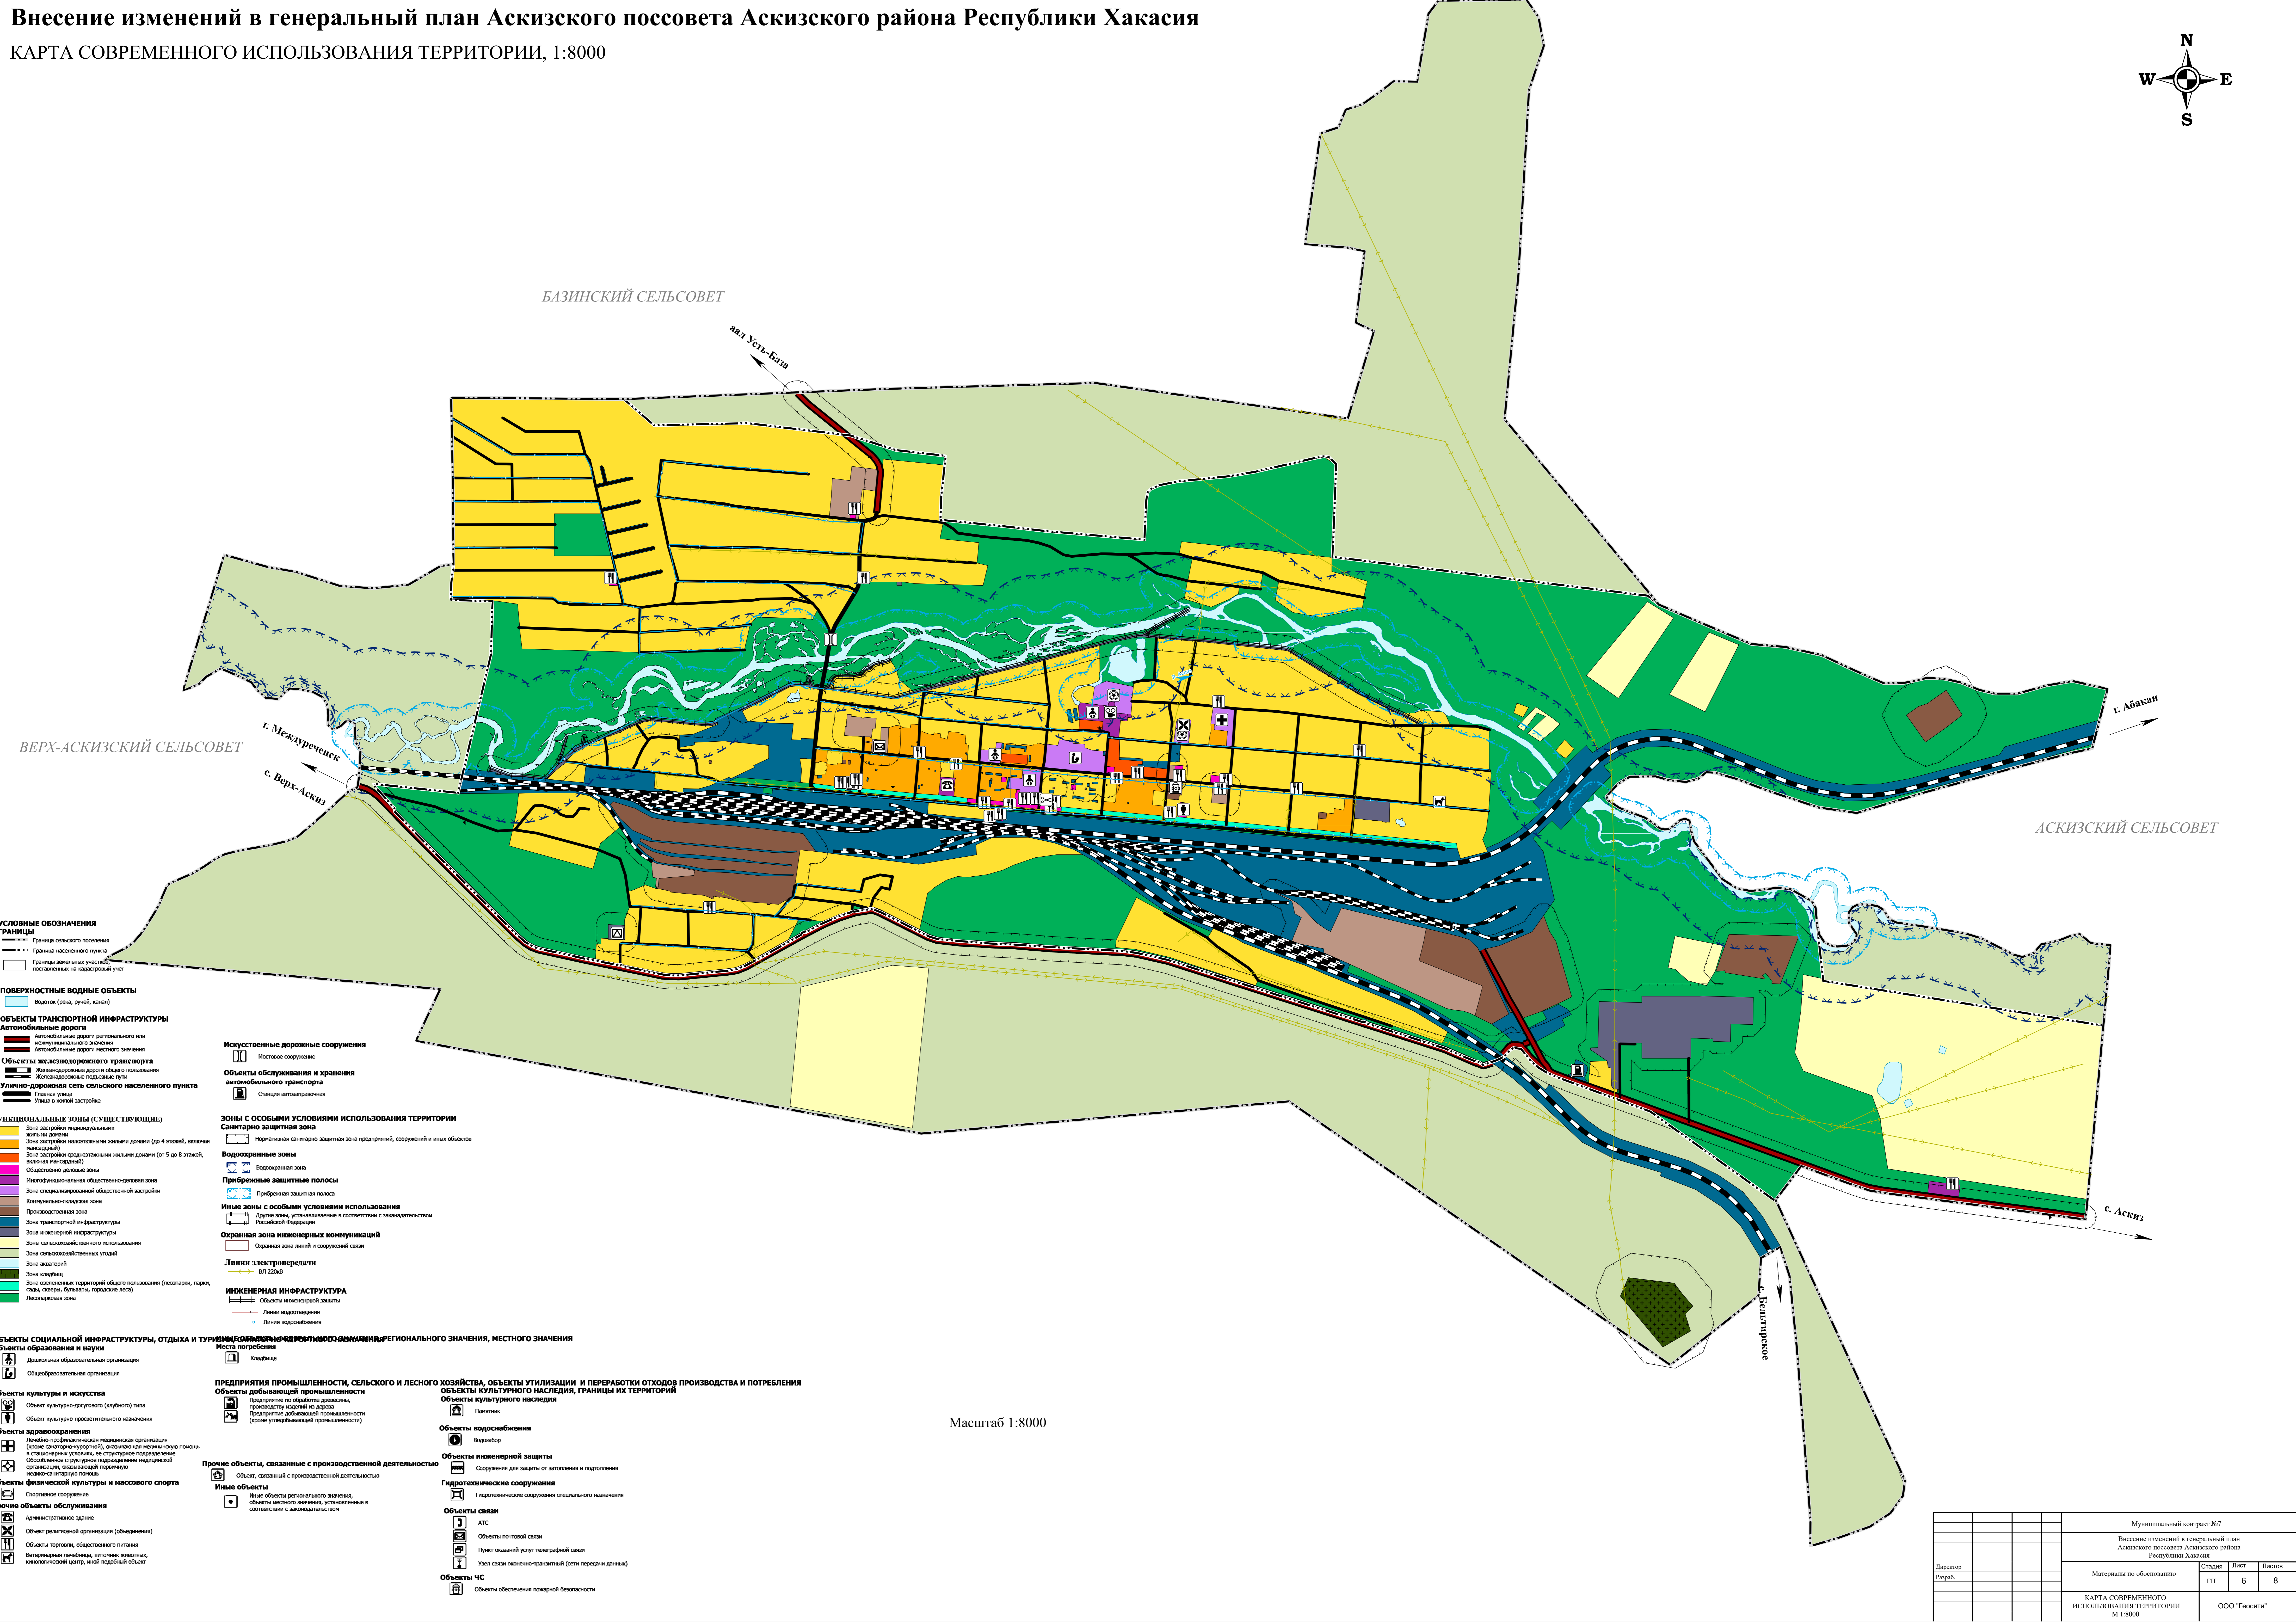


Внесение изменений в генеральный план Аскизского поссовета Аскизского района Республики Хакасия

КАРТА СОВРЕМЕННОГО ИСПОЛЬЗОВАНИЯ ТЕРРИТОРИИ, 1:8000

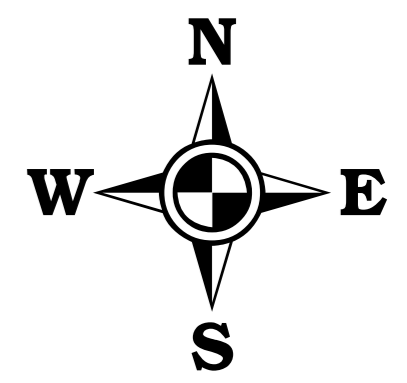

- УСЛОВНЫЕ ОБОЗНАЧЕНИЯ**
- ГРАНИЦЫ**
- Граница сельского поселения
 - Граница населенного пункта
 - Границы земельных участков, поставленных на кадастровый учет
- ПОВЕРХНОСТНЫЕ ВОДНЫЕ ОБЪЕКТЫ**
- Водоток (река, ручей, канал)
- ОБЪЕКТЫ ТРАНСПОРТНОЙ ИНФРАСТРУКТУРЫ**
- Автомобильные дороги**
- Автомобильные дороги регионального или межмуниципального значения
 - Автомобильные дороги местного значения
- Объекты железнодорожного транспорта**
- Железнодорожные дороги общего пользования
 - Железнодорожные пассажирские пути
- Улично-дорожная сеть сельского населенного пункта**
- Главный проезд
 - Улица в жилой застройке
- Искусственные дорожные сооружения**
- Мостовое сооружение
- Объекты обслуживания и хранения автомобильного транспорта**
- Станция автозаправочная
- Зоны с особыми условиями использования территории**
- Санитарно защитная зона**
- Нормированная санитарно-защитная зона предприятий, сооружений и иных объектов
- Водоохранные зоны**
- Водоохранная зона
- Прибрежные защитные полосы**
- Прибрежная защитная полоса
- Иные зоны с особыми условиями использования**
- Другие зоны, устанавливаемые в соответствии с законодательством Российской Федерации
- Охранная зона инженерных коммуникаций**
- Охранная зона линий и сооружений связи
- Линии электроснабжения**
- ЛП 220кВ
- ИНЖЕНЕРНАЯ ИНФРАСТРУКТУРА**
- Линия водопровода
 - Линия водоснабжения
- Объекты социальной инфраструктуры, отдыха и туризма, объекты культурного наследия, регионального значения, местного значения**
- Объекты образования и науки**
- Долгосрочная образовательная организация
 - Общественная образовательная организация
- Объекты культуры и искусства**
- Объект культурно-досугового (любительского) типа
 - Объект культурно-просветительского назначения
- Объекты здравоохранения**
- Публично-правовая медицинская организация (государственно-муниципальной, муниципальной, негосударственной)
 - Специализированная медицинская организация (структурное подразделение муниципальной организации, осуществляющей первичную помощь населению)
- Объекты физической культуры и массового спорта**
- Спортивно-оздоровительное сооружение
- Прочие объекты обслуживания**
- Административное здание
 - Объект религиозной организации (объединения)
 - Объекты торговли, общественного питания
 - Вспомогательная инфраструктура, включая жилую, инженерно-техническую, инженерно-техническую, инженерно-техническую, инженерно-техническую
- ПРЕДПРИЯТИЯ ПРОМЫШЛЕННОСТИ, СЕЛЬСКОГО И ЛЕСНОГО ХОЗЯЙСТВА, ОБЪЕКТЫ УТИЛИЗАЦИИ И ПЕРЕРАБОТКИ ОТХОДОВ ПРОИЗВОДСТВА И ПОТРЕБЛЕНИЯ**
- Предприятие по обработке древесины, производству изделий из дерева
 - Предприятие добывающей промышленности (кроме угледобывающей промышленности)
- Объекты водоснабжения**
- Водозабор
- Объекты инженерной защиты**
- Сооружения для защиты от затопления и подтопления
- Гидротехнические сооружения**
- Гидротехническое сооружение специального назначения
- Объекты связи**
- АТС
 - Объекты почтовой связи
 - Пункт оказания услуг телеграфной связи
 - Узел связи межрегионального (опт. маршруты данных)
- Объекты ЧС**
- Объекты обеспечения пожарной безопасности
- Объекты культурного наследия**
- Памятник

Масштаб 1:8000

		Муниципальный контракт №7	
		Внесение изменений в генеральный план Аскизского поссовета Аскизского района Республики Хакасия	
Директор		Материалы по обоснованию	Страниц
Разработчик		ГП	Лист
			6
			8
		КАРТА СОВРЕМЕННОГО ИСПОЛЬЗОВАНИЯ ТЕРРИТОРИИ М 1:8000	
		ООО "Геосит"	