
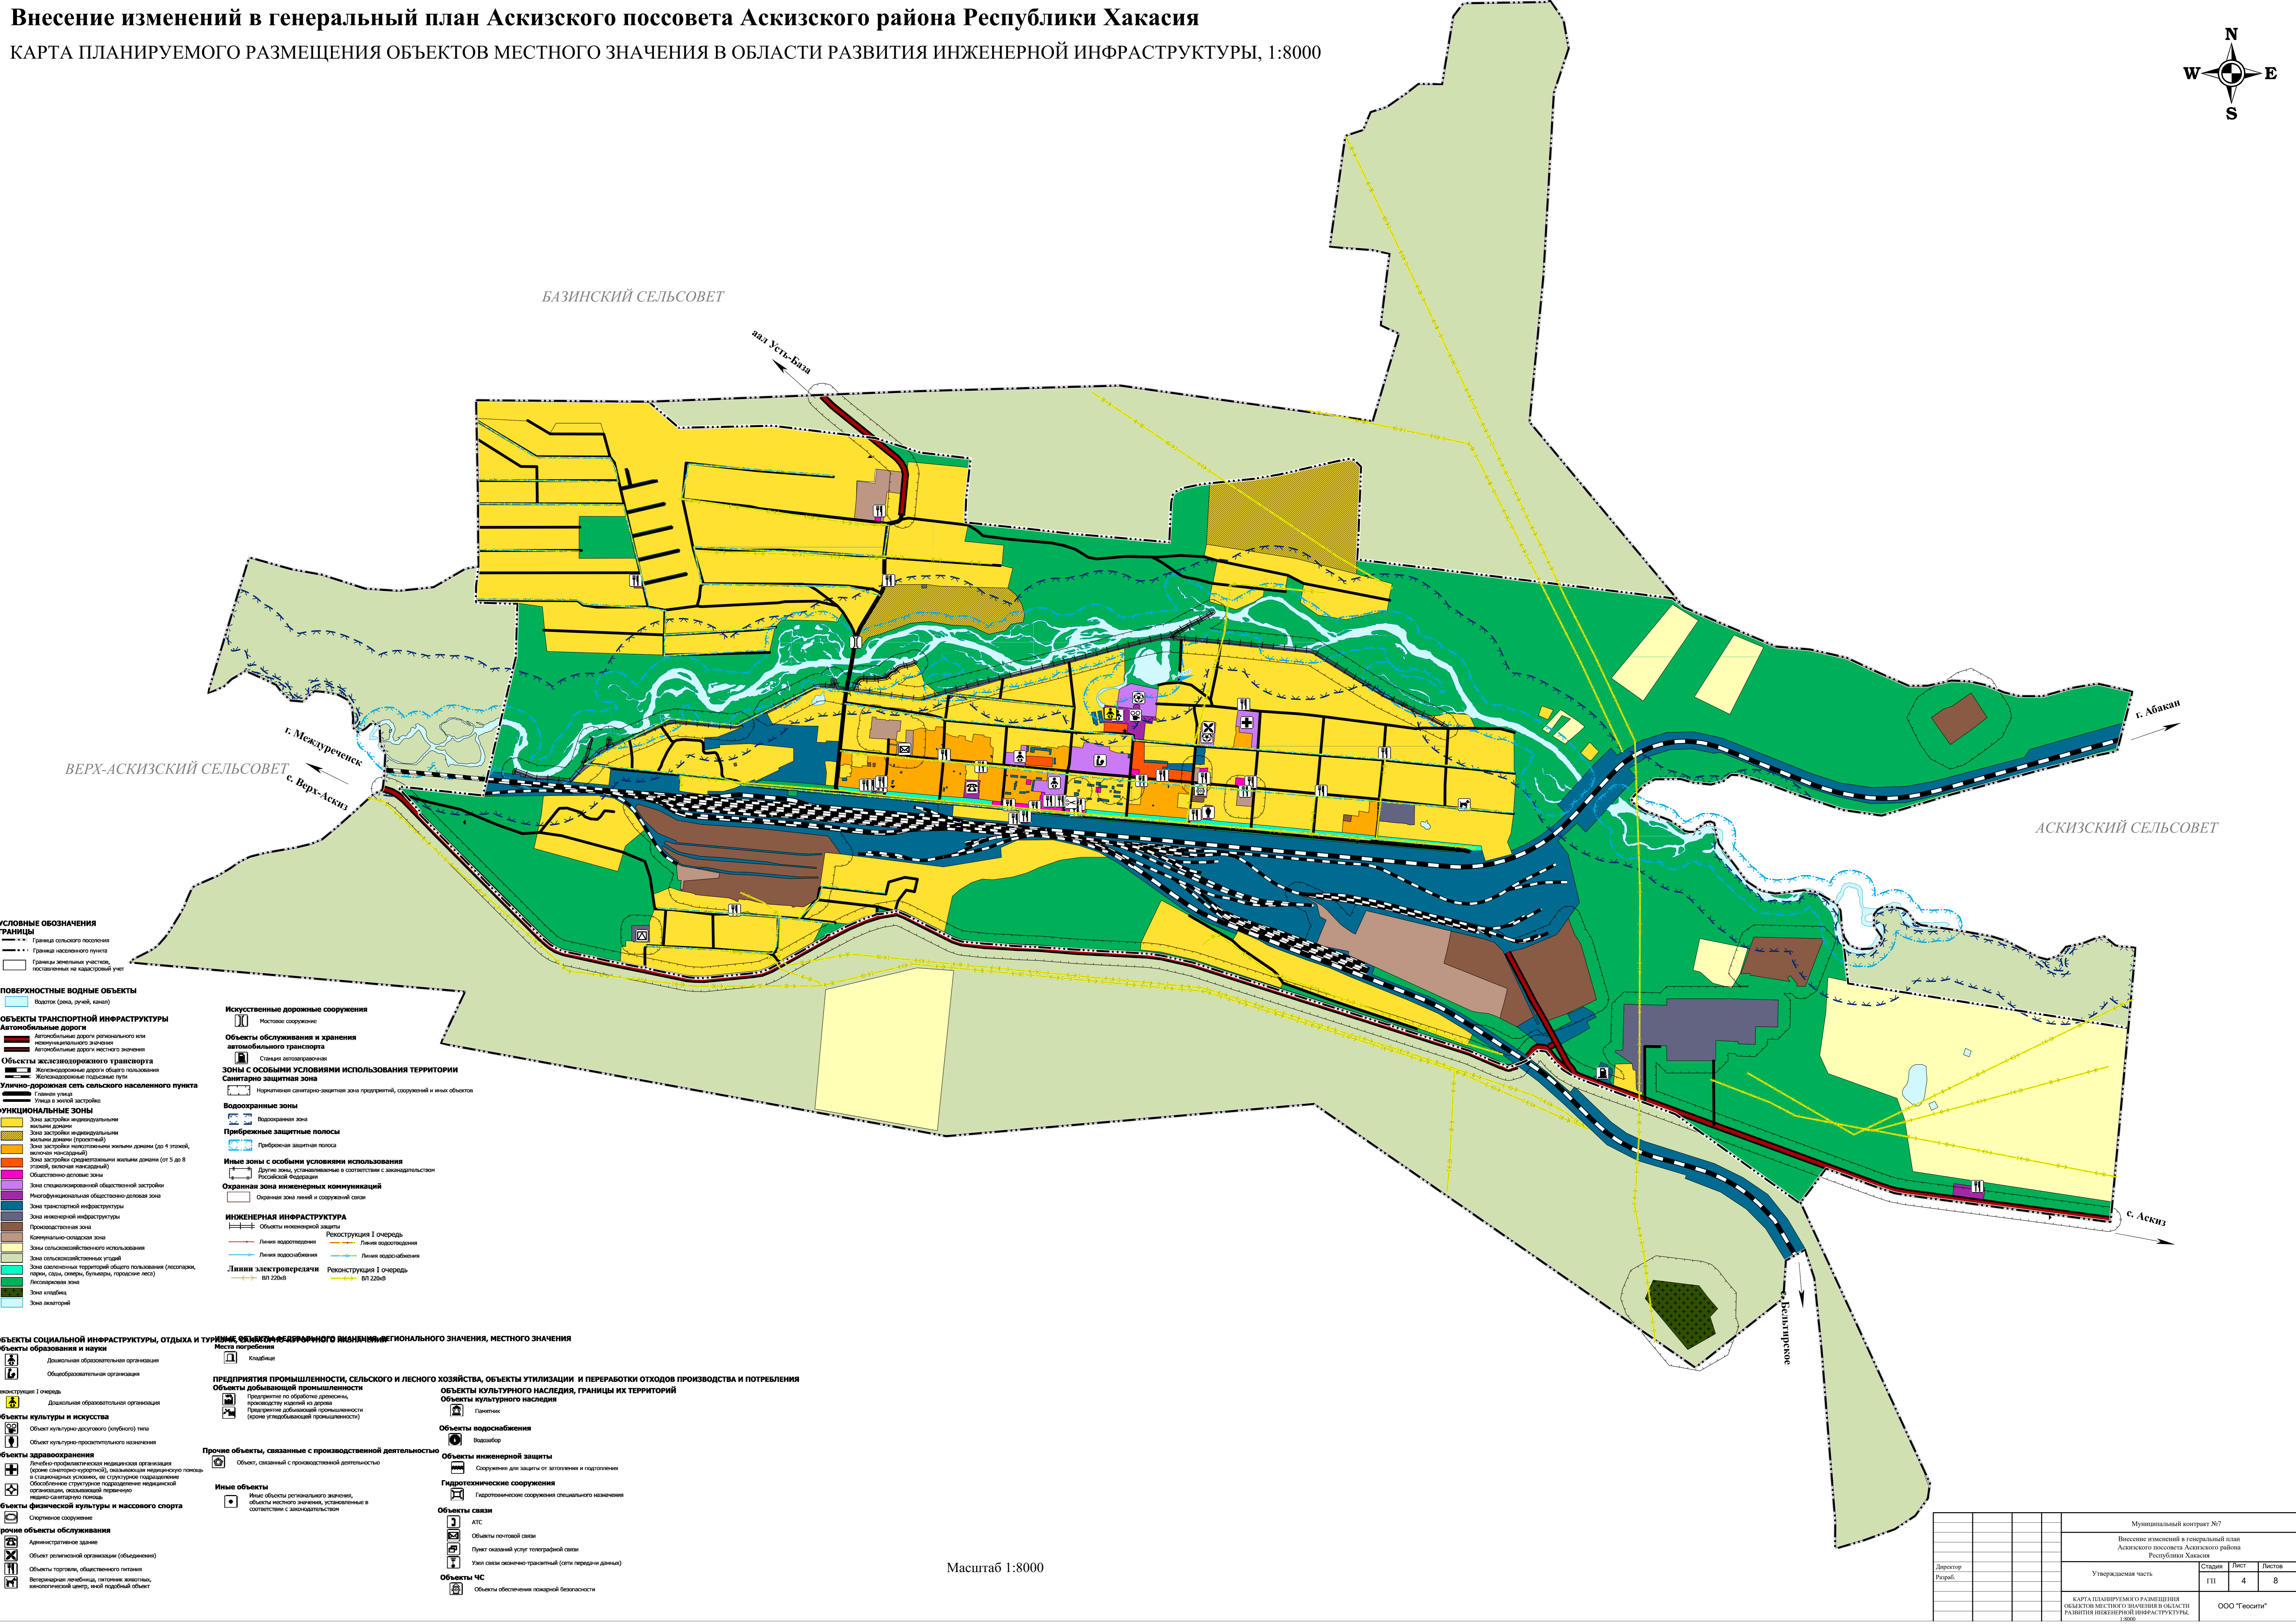


Внесение изменений в генеральный план Аскизского поссовета Аскизского района Республики Хакасия

КАРТА ПЛАНИРУЕМОГО РАЗМЕЩЕНИЯ ОБЪЕКТОВ МЕСТНОГО ЗНАЧЕНИЯ В ОБЛАСТИ РАЗВИТИЯ ИНЖЕНЕРНОЙ ИНФРАСТРУКТУРЫ, 1:8000

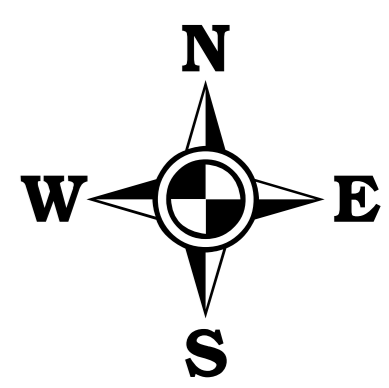

- УСЛОВНЫЕ ОБОЗНАЧЕНИЯ**
- ГРАНИЦЫ**
- Граница сельского поселения
 - Граница населенного пункта
 - Границы земельных участков, поставленных на кадастровый учет
- ПОВЕРХНОСТНЫЕ ВОДНЫЕ ОБЪЕКТЫ**
- Водоток (река, ручей, канал)
- ОБЪЕКТЫ ТРАНСПОРТНОЙ ИНФРАСТРУКТУРЫ**
- Автомобильные дороги**
- Автомобильные дороги регионального или межмуниципального значения
 - Автомобильные дороги местного значения
- Объекты железнодорожного транспорта**
- Железнодорожные дороги общего пользования
 - Железнодорожные пассажирские пути
- Улично-дорожная сеть сельского населенного пункта**
- Главный проезд
 - Улица и проезд застройки
- ФУНКЦИОНАЛЬНЫЕ ЗОНЫ**
- Зона застройки индивидуальных жилых домов
 - Зона застройки индивидуальных жилых домов (проектной)
 - Зона застройки многоквартирными жилыми домами (до 4 этажей, включая неэксплуатированные)
 - Зона застройки многоквартирными жилыми домами (от 5 до 8 этажей, включая неэксплуатированные)
 - Общественно-деловая зона
 - Зона специализированной общественной застройки
 - Микрофункциональная общественно-деловая зона
 - Зона транспортной инфраструктуры
 - Зона инженерной инфраструктуры
 - Производственная зона
 - Коммунально-садоводческая зона
 - Зоны сельскохозяйственного использования
 - Зоны сельскохозяйственных угодий
 - Зоны охотничьих территорий общего пользования (ископая, перелов, оленев, рыболов, охотничий лес)
 - Лесохозяйственная зона
 - Зона кладбища
 - Зона автостоянок

- Искусственные дорожные сооружения**
- Мостовое сооружение
- Объекты обслуживания и хранения автомобильного транспорта**
- Станция автомобильная
- ЗОНЫ С ОСОБЫМИ УСЛОВИЯМИ ИСПОЛЬЗОВАНИЯ ТЕРРИТОРИИ**
- Санитарно-защитная зона**
- Нормативная санитарно-защитная зона предприятий, сооружений и иных объектов
- Водоохранительные зоны**
- Водоохранная зона
 - Прибрежная защитная полоса
- Иные зоны с особыми условиями использования территории**
- Другие зоны, устанавливаемые в соответствии с законодательством Российской Федерации
- Охранная зона инженерных коммуникаций**
- Охранная зона линий и сооружений связи
- ИНЖЕНЕРНАЯ ИНФРАСТРУКТУРА**
- Объекты инженерной защиты**
- Реконструкция I очереди
 - Линия водоотведения
 - Линия водоснабжения
- Линии электропередачи**
- Реконструкция I очереди
 - Линия электропередачи
 - Линия электропередачи

- ОБЪЕКТЫ СОЦИАЛЬНОЙ ИНФРАСТРУКТУРЫ, ОТДЫХА И ТУРИЗМА**
- Объекты образования и науки**
- Детский образовательный центр
 - Образовательная организация
- Объекты культуры и искусства**
- Объект культурного достояния (памятник) федерального значения
 - Объект культурного достояния (памятник) местного значения
- Объекты здравоохранения**
- Лечебно-профилактическая медицинская организация (форма санаторно-курортной), оказывающая медицинскую помощь, в том числе на структурное подразделение
 - Общественное структурное подразделение медицинской организации, оказывающей первичную медико-санитарную помощь
- Объекты физической культуры и массового спорта**
- Спортивное сооружение
- Прочие объекты обслуживания**
- Административное здание
 - Объект религиозной организации (обширение)
 - Объекты торговли, общественного питания
 - Ветеринарная лечебница, питомник животных, ветеринарный пункт, иной подобный объект

- ПРЕДПРИЯТИЯ ПРОМЫШЛЕННОСТИ, СЕЛЬСКОГО И ЛЕСНОГО ХОЗЯЙСТВА, ОБЪЕКТЫ УТИЛИЗАЦИИ И ПЕРЕРАБОТКИ ОТХОДОВ ПРОИЗВОДСТВА И ПОТРЕБЛЕНИЯ**
- Объекты добычи полезных ископаемых**
- Предприятие по обработке древесины, производству изделий из древесины
 - Предприятие добывающей промышленности (кроме угледобывающей промышленности)
- Прочие объекты, связанные с производственной деятельностью**
- Объект, связанный с производственной деятельностью
- Иные объекты**
- Иные объекты регионального значения, объекты местного значения, устанавливаемые в соответствии с законодательством
- Объекты водоснабжения**
- Водозабор
- Объекты инженерной защиты**
- Сооружения для защиты от затопления и подтопления
- Гидротехнические сооружения**
- Гидротехническое сооружение специального назначения
- Объекты связи**
- АТС
 - Объекты почтовой связи
 - Пункт оказания услуг телеграфной связи
 - Узел связи оптоволоконно-транспортной (сети передачи данных)
- Объекты ЧС**
- Объекты обеспечения пожарной безопасности

- ОБЪЕКТЫ КУЛЬТУРНОГО НАСЛЕДИЯ, ГРАНИЦЫ ИХ ТЕРРИТОРИЙ**
- Памятник
- Объекты водоснабжения**
- Водозабор
- Объекты инженерной защиты**
- Сооружения для защиты от затопления и подтопления
- Гидротехнические сооружения**
- Гидротехническое сооружение специального назначения
- Объекты связи**
- АТС
 - Объекты почтовой связи
 - Пункт оказания услуг телеграфной связи
 - Узел связи оптоволоконно-транспортной (сети передачи данных)
- Объекты ЧС**
- Объекты обеспечения пожарной безопасности

Масштаб 1:8000

Муниципальный контракт №7		Страницы		Листы	
Внесение изменений в генеральный план Аскизского поссовета Аскизского района Республики Хакасия		ГП		4 8	
Утверждаемая часть		ГП		4 8	
КАРТА ПЛАНИРУЕМОГО РАЗМЕЩЕНИЯ ОБЪЕКТОВ МЕСТНОГО ЗНАЧЕНИЯ В ОБЛАСТИ РАЗВИТИЯ ИНЖЕНЕРНОЙ ИНФРАСТРУКТУРЫ, 1:8000		ООО "Геосити"			