
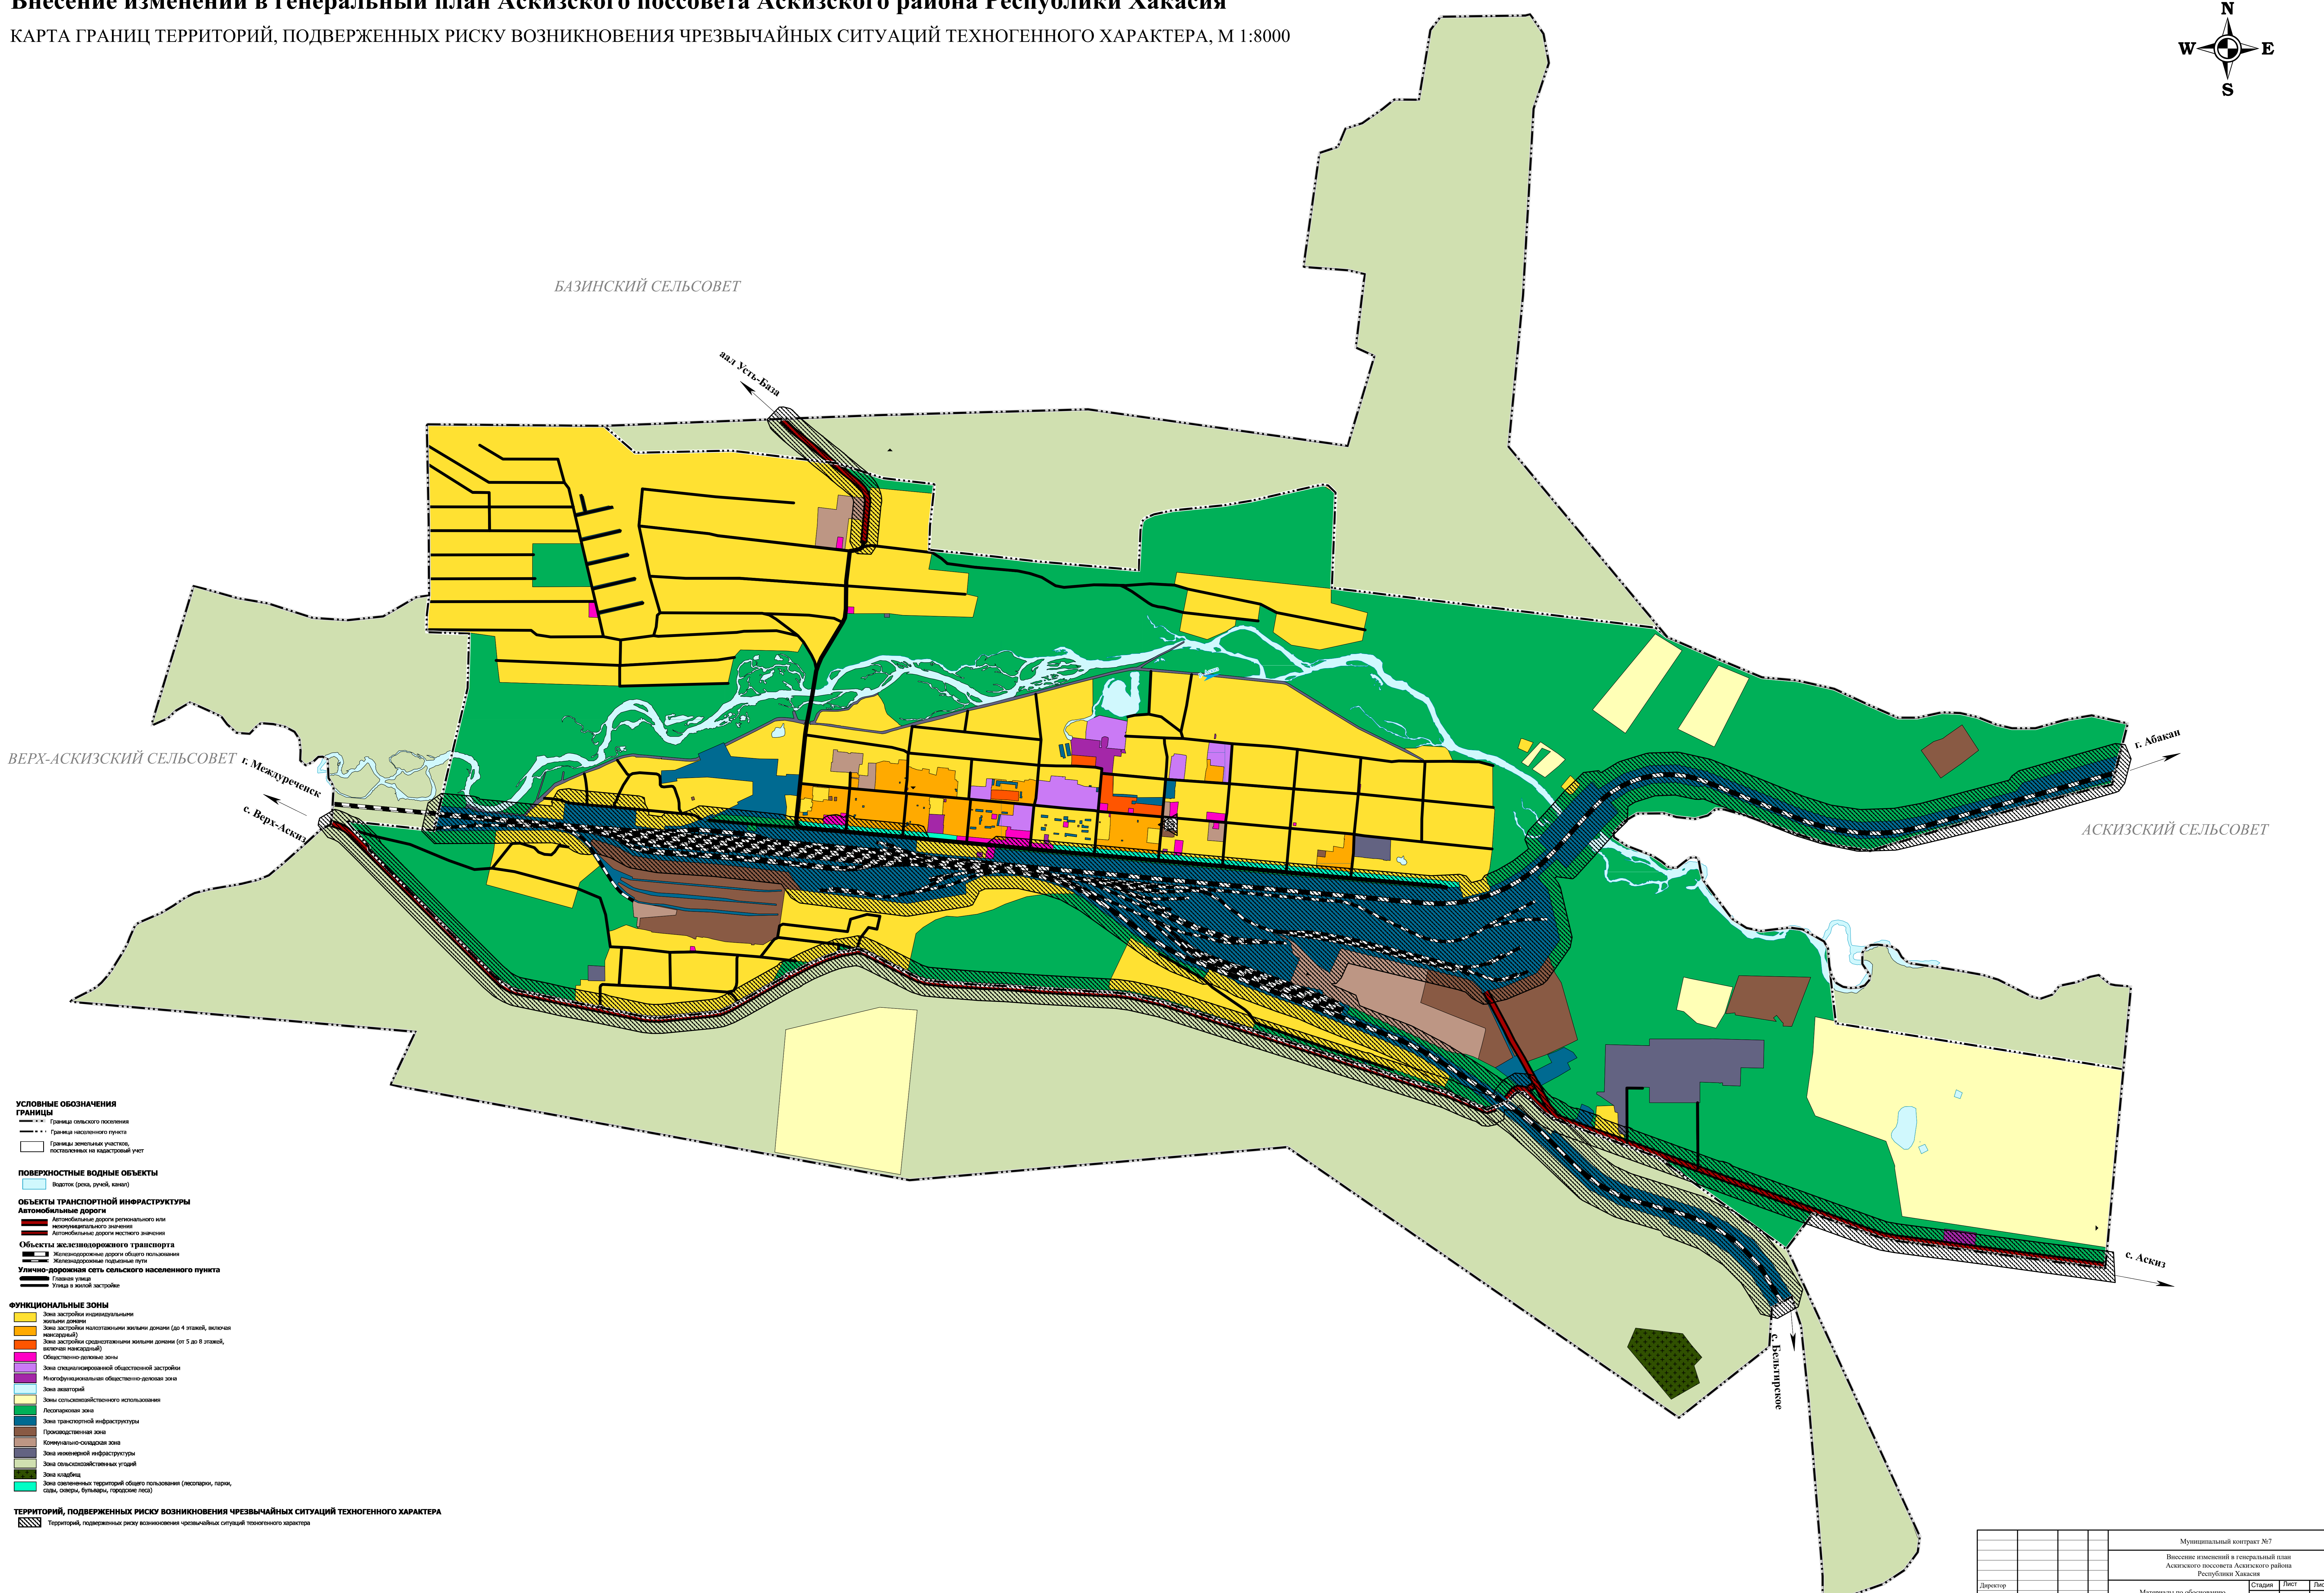


Внесение изменений в генеральный план Аскизского поссовета Аскизского района Республики Хакасия

КАРТА ГРАНИЦ ТЕРРИТОРИЙ, ПОДВЕРЖЕННЫХ РИСКУ ВОЗНИКНОВЕНИЯ ЧРЕЗВЫЧАЙНЫХ СИТУАЦИЙ ТЕХНОГЕННОГО ХАРАКТЕРА, М 1:8000

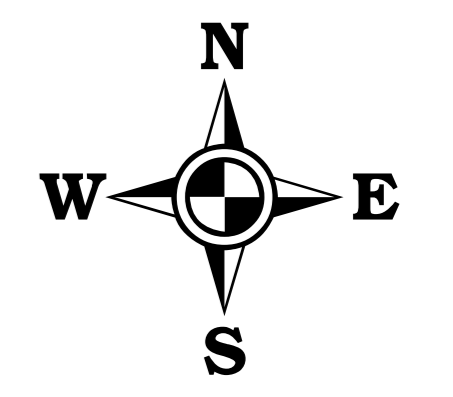

- УСЛОВНЫЕ ОБОЗНАЧЕНИЯ**
- ГРАНИЦЫ**
- Границы сельского поселения
 - Границы населенного пункта
 - Границы земельных участков, поставленных на кадастровый учет
- ПОВЕРХНОСТНЫЕ ВОДНЫЕ ОБЪЕКТЫ**
- Водоток (река, ручей, канал)
- ОБЪЕКТЫ ТРАНСПОРТНОЙ ИНФРАСТРУКТУРЫ**
- Автомобильные дороги**
- Автомобильные дороги регионального или межмуниципального значения
 - Автомобильные дороги местного значения
- Объекты железнодорожного транспорта**
- Железнодорожные дороги общего пользования
 - Железнодорожные парковые пути
- Улично-дорожная сеть сельского населенного пункта**
- Улицы улиц
 - Улицы в жилой застройке
- ФУНКЦИОНАЛЬНЫЕ ЗОНЫ**
- Зона застройки индивидуальными жилыми домами
 - Зона застройки малоэтажными жилыми домами (до 4 этажей, включая мансарды)
 - Зона застройки среднетяжелыми жилыми домами (от 5 до 8 этажей, включая мансарды)
 - Областочно-деловые зоны
 - Зона специализированной общественной застройки
 - Мультифункциональная общественно-деловая зона
 - Зона аэропортов
 - Зоны сельскохозяйственного использования
 - Лесопарковая зона
 - Зона транспортной инфраструктуры
 - Промышленная зона
 - Коммунально-социальная зона
 - Зона инженерной инфраструктуры
 - Зона складско-запасных угордей
 - Зона кладбищ
 - Зона озелененных территорий общего пользования (лесопарки, парки, скверы, бульвары, парковые леса)
- ТЕРРИТОРИИ, ПОДВЕРЖЕННЫЕ РИСКУ ВОЗНИКНОВЕНИЯ ЧРЕЗВЫЧАЙНЫХ СИТУАЦИЙ ТЕХНОГЕННОГО ХАРАКТЕРА**
- Территории, подверженные риску возникновения чрезвычайных ситуаций техногенного характера

Масштаб 1:8000

		Муниципальный контракт №7		
		Внесение изменений в генеральный план Аскизского поссовета Аскизского района Республики Хакасия		
Директор		Материалы по обоснованию	Страниц	Листов
Разрб.			8	8
		КАРТА ГРАНИЦ ТЕРРИТОРИЙ, ПОДВЕРЖЕННЫХ РИСКУ ВОЗНИКНОВЕНИЯ ЧРЕЗВЫЧАЙНЫХ СИТУАЦИЙ ТЕХНОГЕННОГО ХАРАКТЕРА, М 1:8000		ООО "Геосити"