
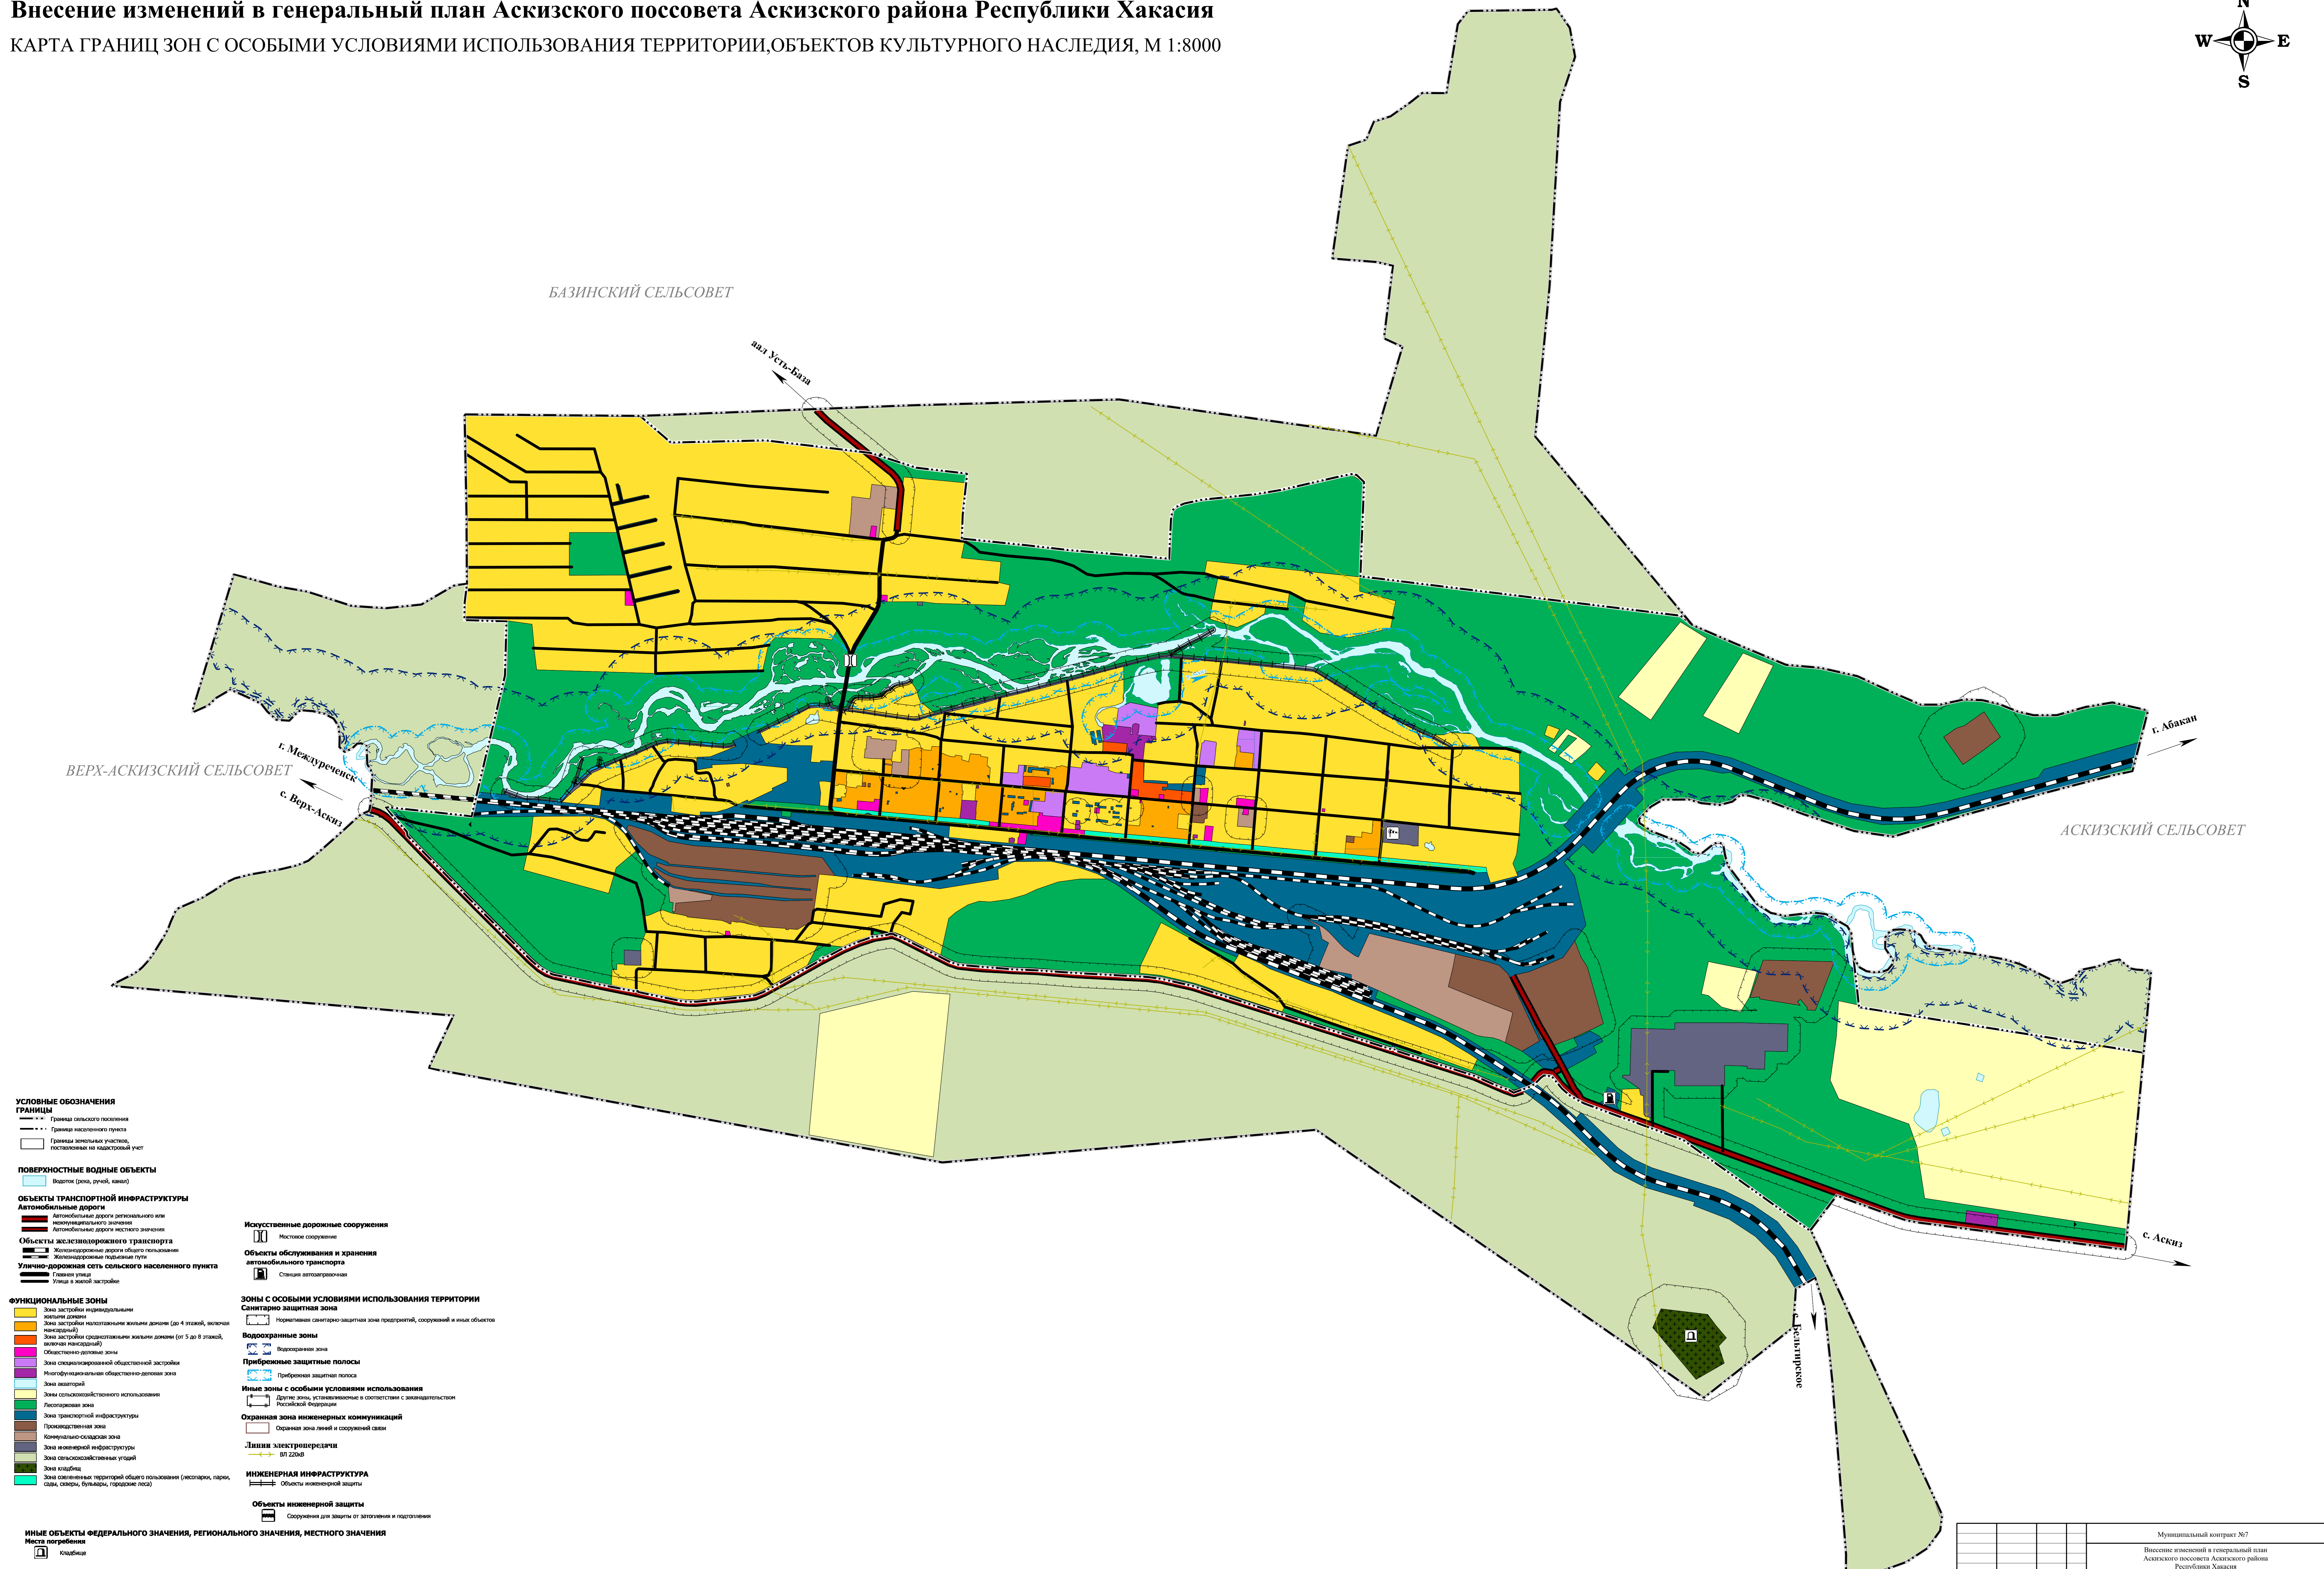


Внесение изменений в генеральный план Аскизского поссовета Аскизского района Республики Хакасия

КАРТА ГРАНИЦ ЗОН С ОСОБЫМИ УСЛОВИЯМИ ИСПОЛЬЗОВАНИЯ ТЕРРИТОРИИ, ОБЪЕКТОВ КУЛЬТУРНОГО НАСЛЕДИЯ, М 1:8000

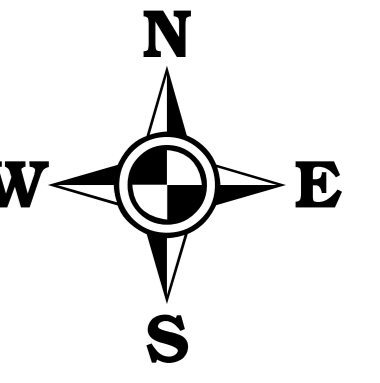

- УСЛОВНЫЕ ОБОЗНАЧЕНИЯ ГРАНИЦ**
- Границы сельского поселения
 - Границы населенного пункта
 - Границы земельных участков, поставленных на кадастровый учет
- ПОВЕРХНОСТНЫЕ ВОДНЫЕ ОБЪЕКТЫ**
- Водные (река, ручей, канал)
- ОБЪЕКТЫ ТРАНСПОРТНОЙ ИНФРАСТРУКТУРЫ**
- Автомобильные дороги**
- Автомобильные дороги регионального или межмуниципального значения
 - Автомобильные дороги местного значения
- Объекты железнодорожного транспорта**
- Железнодорожные дороги общего пользования
 - Железнодорожные подходы к путям
- Улично-дорожная сеть сельского населенного пункта**
- Главная улица
 - Улицы в жилой застройке
- ФУНКЦИОНАЛЬНЫЕ ЗОНЫ**
- Зона застройки индивидуальной жилой застройки
 - Зона застройки индивидуальной жилой застройки (до 4 этажей, включая нежилые)
 - Зона застройки многоквартирными жилыми домами (от 5 до 8 этажей, включая нежилые)
 - Областочно-деловая зона
 - Зона специализированной общественной застройки
 - Жилые территории общественной застройки
 - Зона автостоянок
 - Зоны сельскохозяйственного использования
 - Лесопарковая зона
 - Зона транспортной инфраструктуры
 - Производственная зона
 - Крестьянско-садоводческая зона
 - Зона инженерной инфраструктуры
 - Зона сельскохозяйственных угодий
 - Зона кладбища
 - Зона озелененной территории общего пользования (лесопарки, парки, скверы, бульвары, городские леса)
- Иные объекты федерального значения, регионального значения, местного значения**
- Места погребения
 - Кладбища

- Искусственные дорожные сооружения**
- Мостовое сооружение
- Объекты обслуживания и хранения автомобильного транспорта**
- Станция автомобильная
- Зоны с особыми условиями использования территории**
- Санитарно-защитная зона
 - Нормативная санитарно-защитная зона предприятий, сооружений и иных объектов
- Водооградные зоны**
- Водооградная зона
- Прибрежные защитные полосы**
- Прибрежная защитная полоса
- Иные зоны с особыми условиями использования территории**
- Дополнительные зоны, устанавливаемые в соответствии с законодательством Российской Федерации
- Охранная зона инженерных коммуникаций**
- Охранная зона линий и сооружений связи
- Линии электропередачи**
- ЛЭП 220кВ
- ИНЖЕНЕРНАЯ ИНФРАСТРУКТУРА**
- Объекты инженерной защиты
- Объекты инженерной защиты**
- Сооружения для защиты от затопления и подтопления

Масштаб 1:8000

Муниципальный контракт №7		Страницы		Листов	
Внесение изменений в генеральный план Аскизского поссовета Аскизского района Республики Хакасия		ГП	7	8	
Директор		Материалы по обоснованию			
Разрб.		КАРТА ГРАНИЦ ЗОН С ОСОБЫМИ УСЛОВИЯМИ ИСПОЛЬЗОВАНИЯ ТЕРРИТОРИИ, ОБЪЕКТОВ КУЛЬТУРНОГО НАСЛЕДИЯ, М 1:8000			
		ООО "Геосити"			