
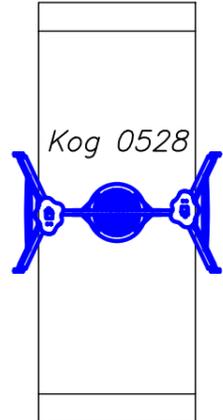


21 000

23 000

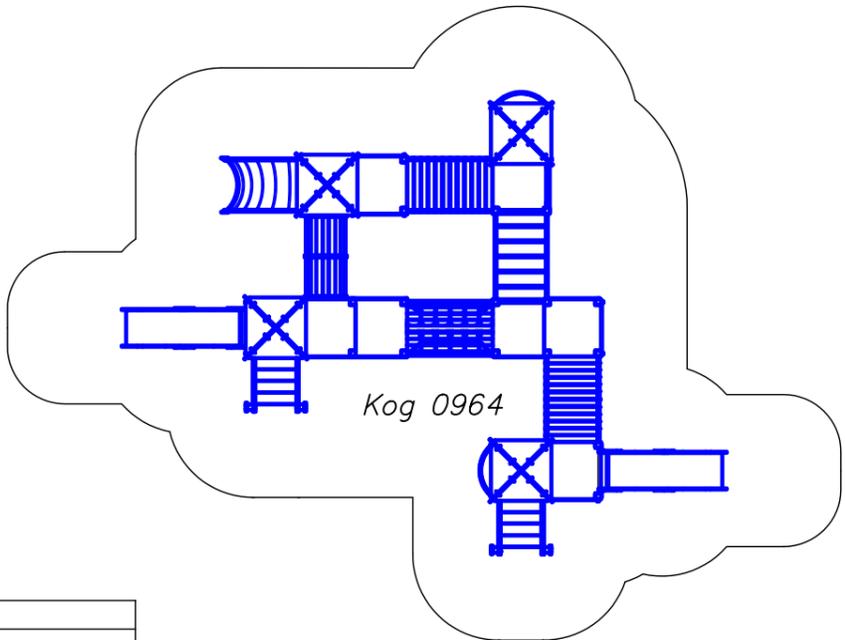

Согласовано


Инв. N подл.	Порп. и дата	Взам. инв. N

Изм.	Кол. уч.	Лист	док.	Подп.	Дата
Разраб.		Чузунова			
Проверил		Габриленко			

Администрация Аскизкого РС Микрорайон «Заречье»			Стадия	Лист	Листов
План расстановки МАФ					
			ООО "ЮМАГС"		